

Prescription	Arrêt	Publication	Approbation
29 juillet 2015	27 septembre 2023		

PHASE ARRÊT



4.3 - Emprise Hauteur échelle : 1/2000°

EMPRISE :

- Emp. 0,0** Emprise au sol maximale des constructions
- EV 00%** Espace végétalisé minimum

HAUTEUR MAXIMALE DES CONSTRUCTIONS:

- 12 mètres
 - 10,5 mètres
 - 10 mètres
 - 9 mètres
 - 8 mètres
 - 5 mètres
- Majoration de la hauteur de 30 % pour les constructions faisant preuve d'exemplarité énergétique ou environnementale ou énergie positive (art. L 151-28 3° et R 151-42 3°)

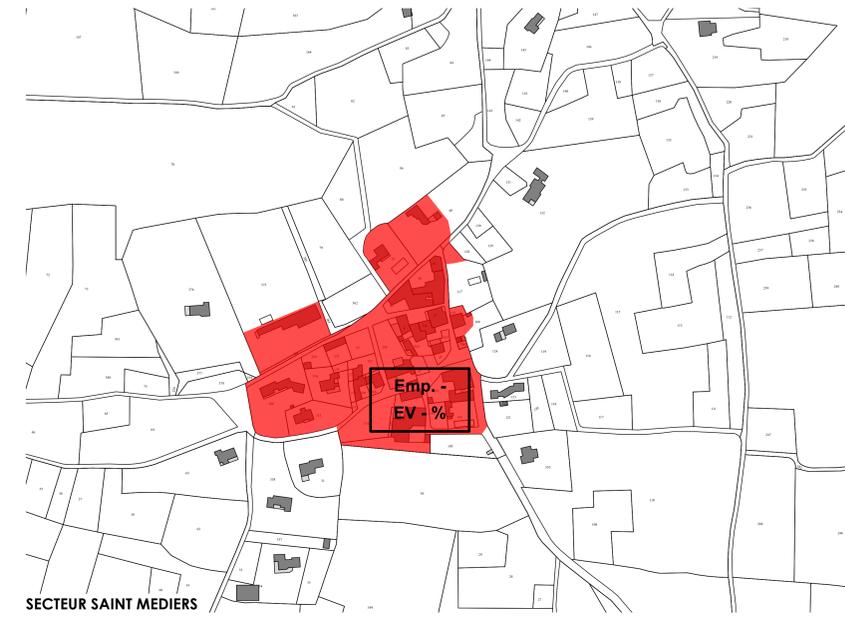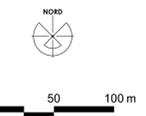

SECTEUR SAINT MEDIERS

